




voorgevel

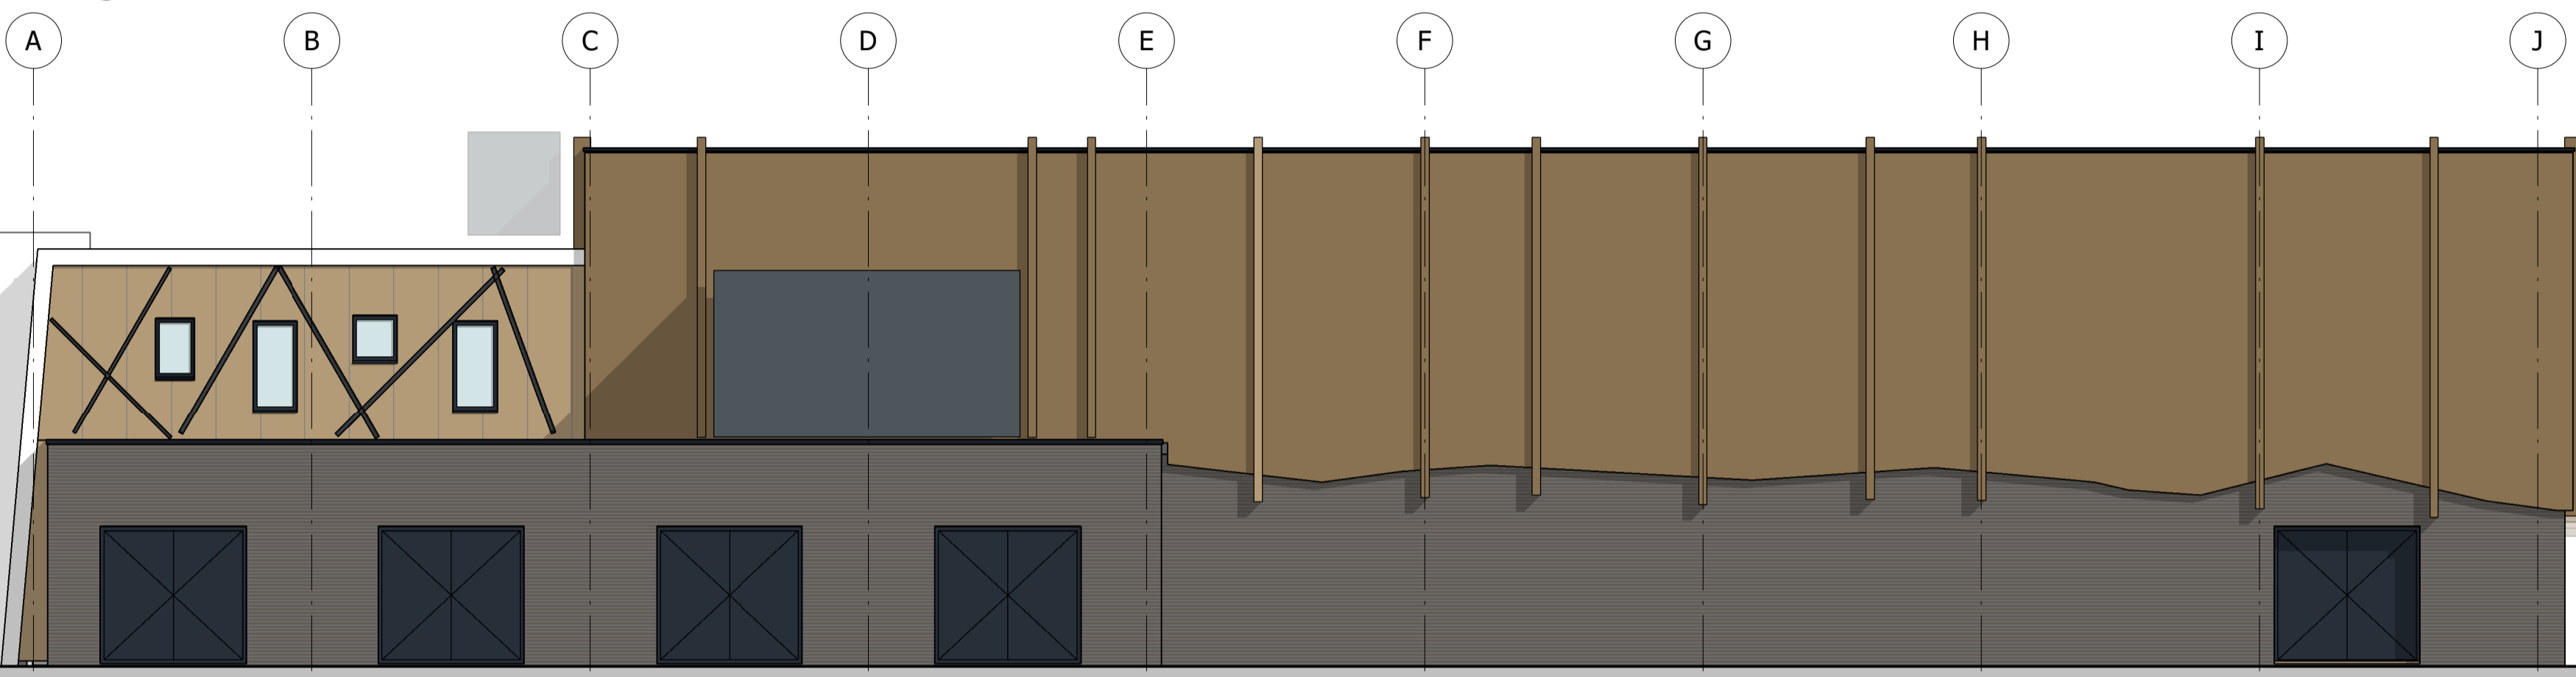

rechter zijgevel

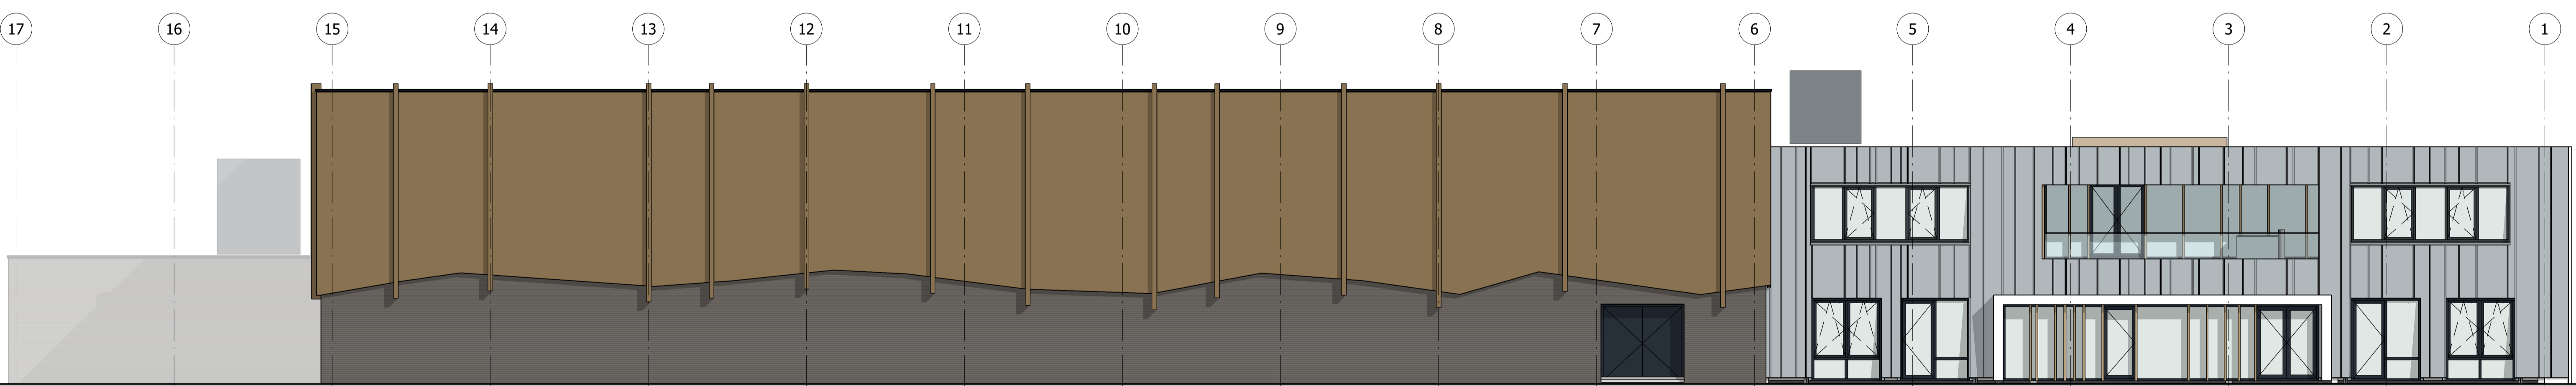

achtergevel

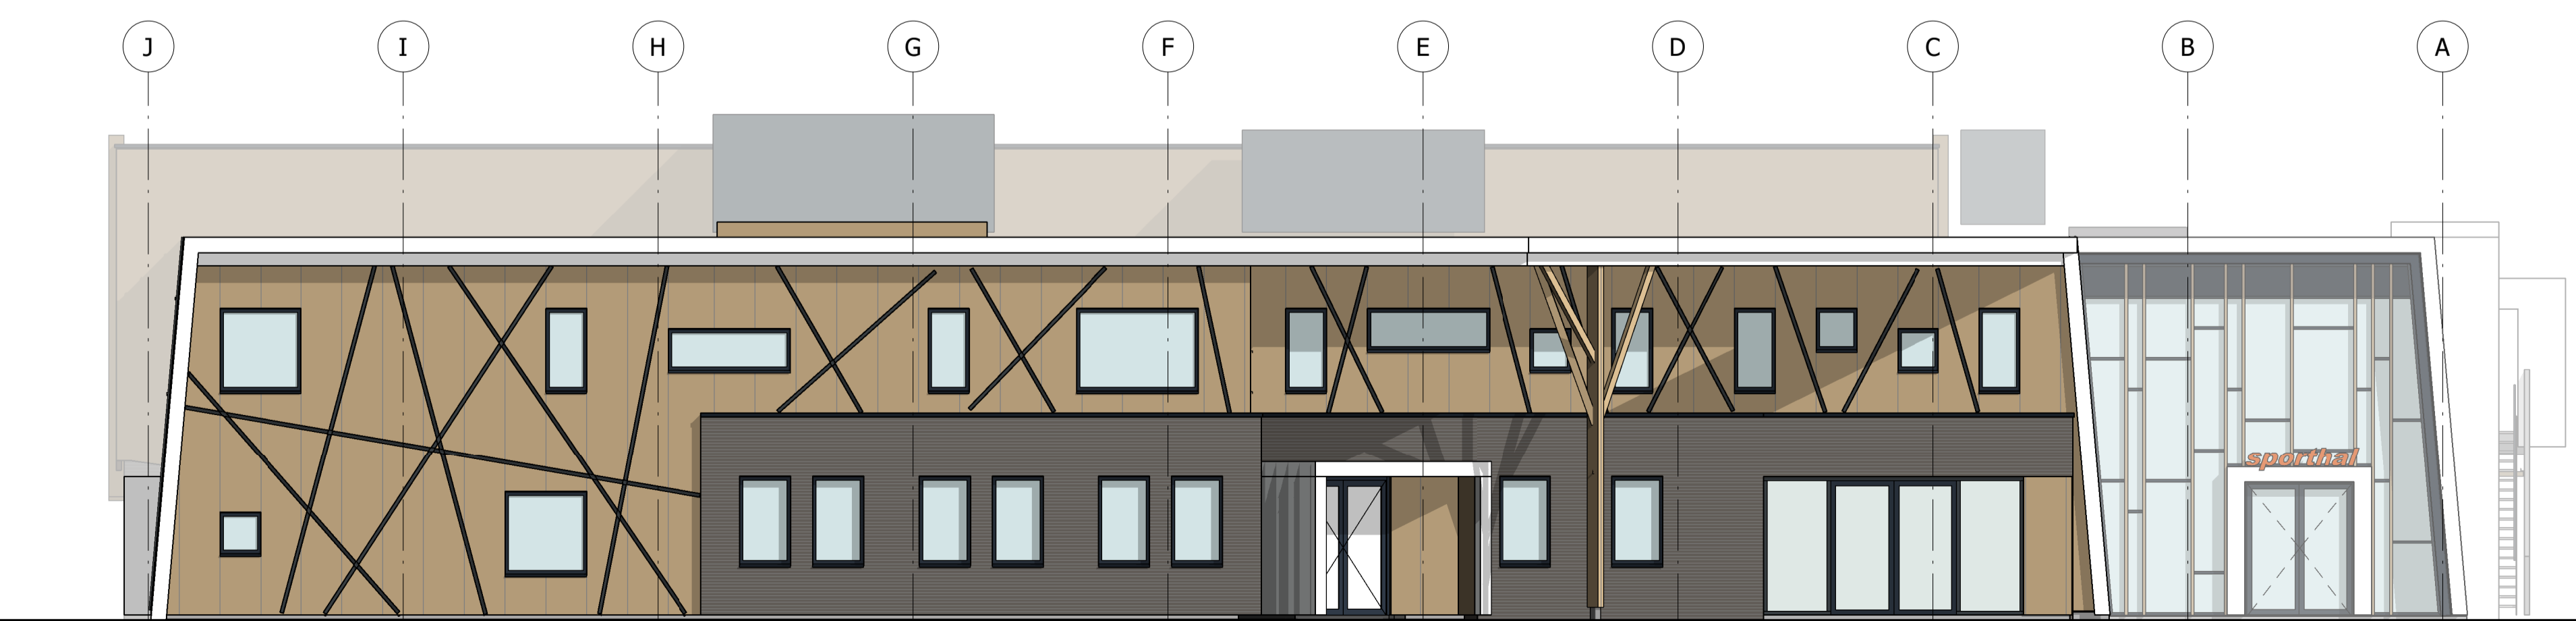

linker zijgevel

concept

ontwerp: nieuwbouw multifunctionele accommodatie, langeveen
opdrachtgever: nsnk vastgoed b.v.
 burenweg 28, 7621 gx borne
architect: joost perik
tekenaar: peter smidt
fase: voorlopig ontwerp
onderdeel: gevelaanzichten
 schaal: 1:100 datum: 111124
 afm.: 594x1050 wijziging: D 031224



T 0546 - 540840
 E info@pr8.nl
 I www.pr8.nl

