




doorsnede A-A

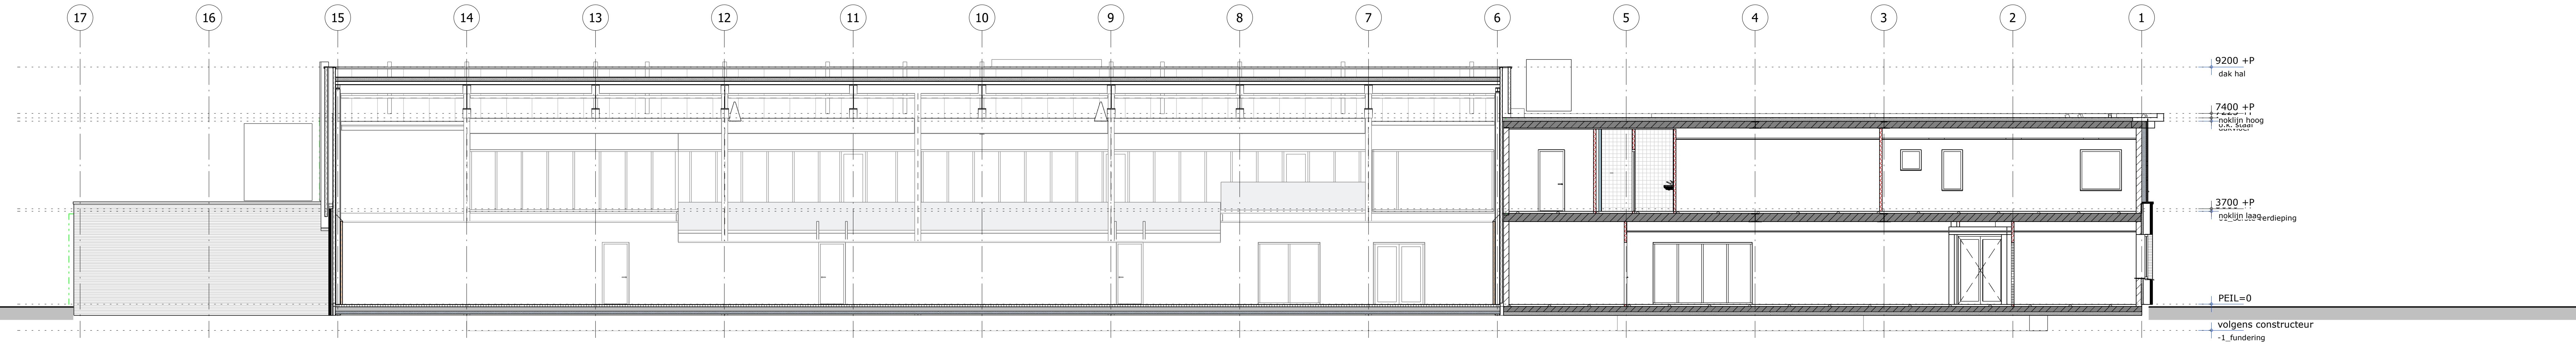

doorsnede D-D

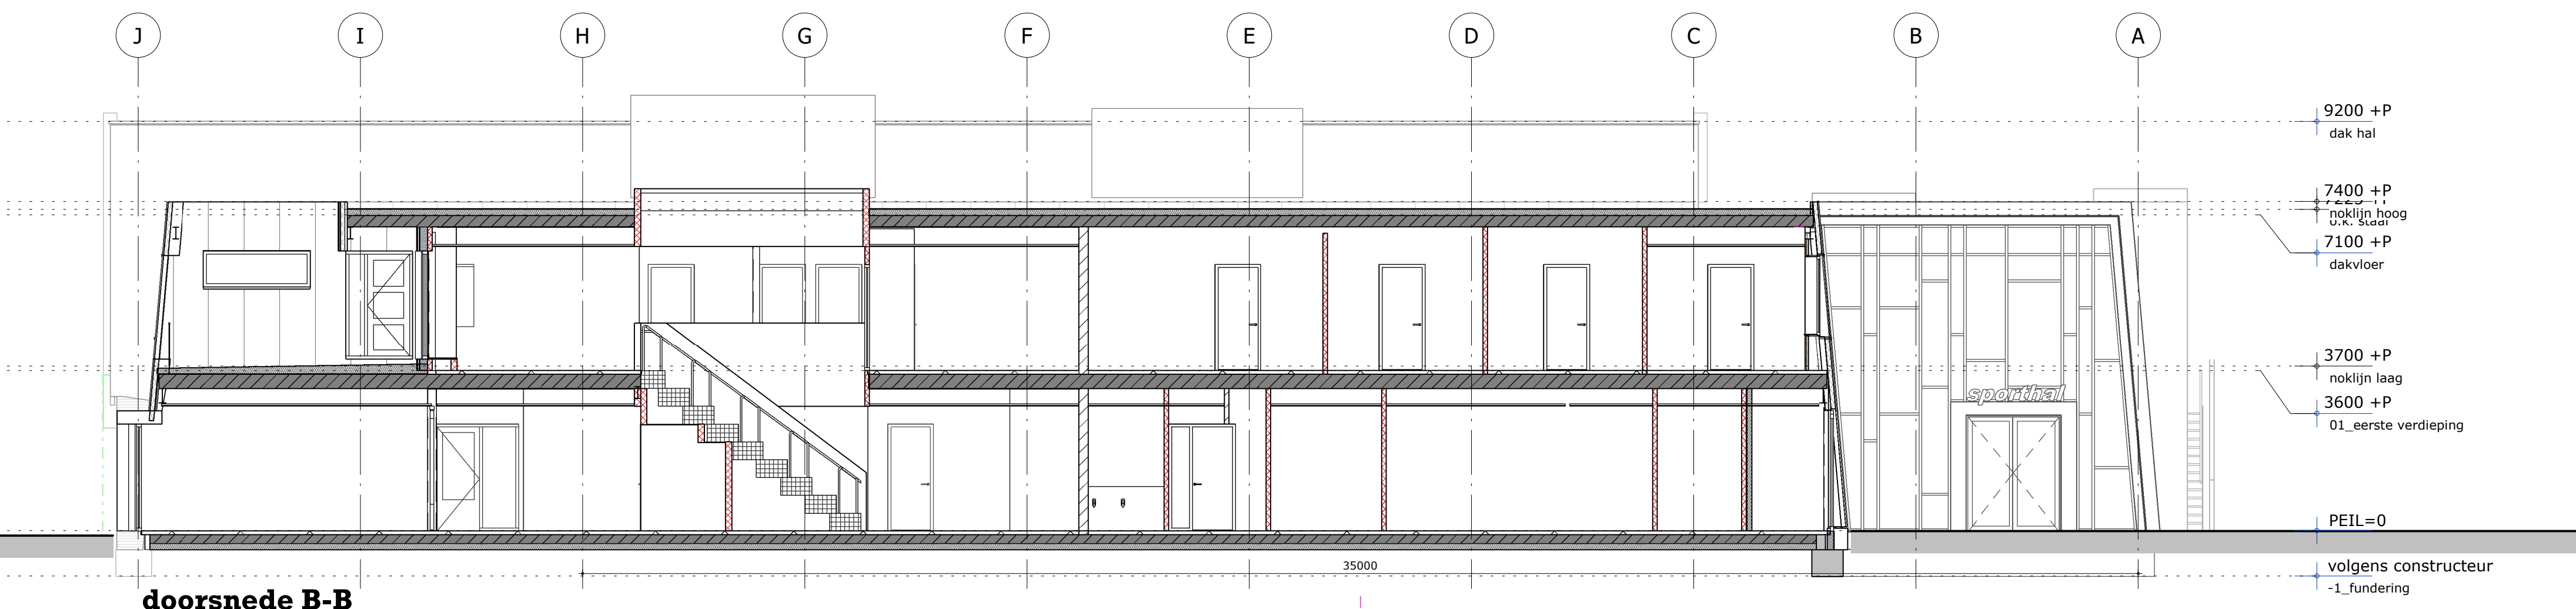

doorsnede B-B

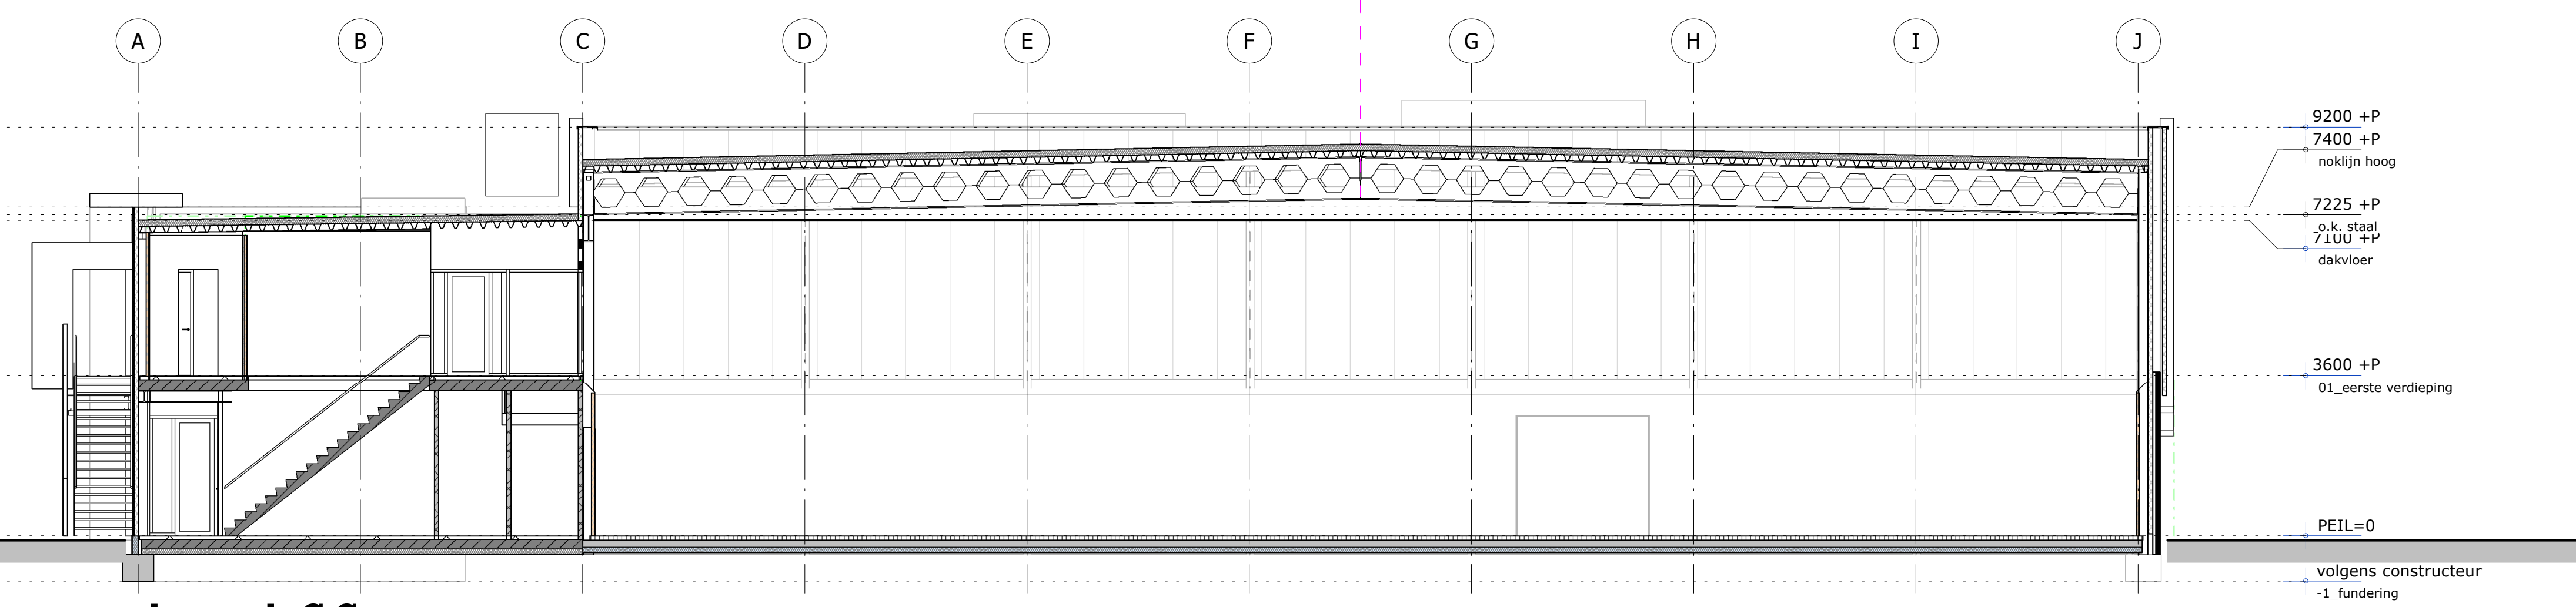

doorsnede C-C

concept

ontwerp: **nieuwbouw multifunctionele accommodatie, langeveen**

opdrachtgever: nsnk vastgoed b.v.
burenweg 28, 7621 gx borne

architect: joost perik
tekenaar: peter smidt

fase: **voorlopig ontwerp**
doorsnedes

schaal: 1:100 datum: 161024
afm.: 594x1050 wijziging: D 031224



T 0546 - 640840
E info@pr8.nl
I www.pr8.nl

