


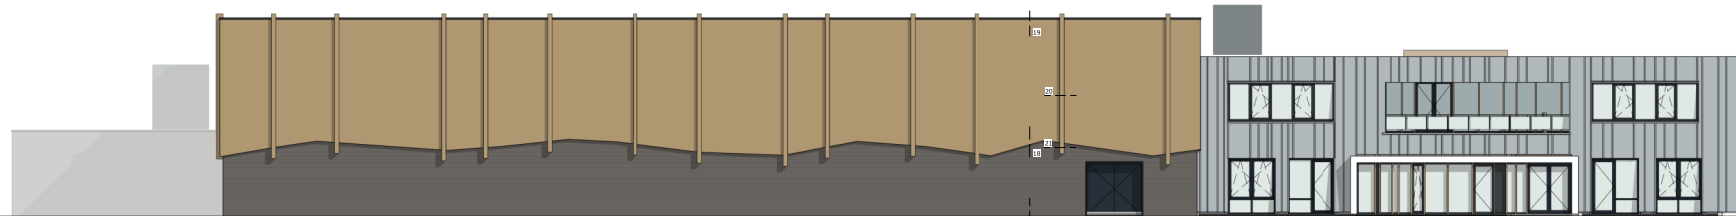

voorgevel



rechter zijgevel



achtergevel



linker zijgevel

ontwerp: **nieuwbouw multifunctionele accommodatie, langeveen**
 opdrachtgever: rnsik vastgoed b.v.,
 burenweg 28, 7621 gx borne
 architect: joost perik
 tekenaar: peter smidt
 fase: **omgevingsvergunning**
 onderdeel: gevelaansichten
 schaal: 1:100 datum: 210225
 afm.: 5944-050 wijziging:

