


- LEGENDA**
- Aanbrengen betontegels, 300x300x60mm, halfsteensverband, kleur grijs
 - Aanbrengen betonstraatstenen, keiformaat in keperverband, kleur grijs
 - Aanbrengen grasbetoelstenen, type n.t.b.
 - Aanbrengen uitstroonvoorziening, type n.t.b.
 - Aanbrengen opsluitband 60x200mm, kleur grijs
 - Aanbrengen opsluitband 120x250mm, kleur grijs
 - Aanbrengen opsluitband 150x250mm, kleur grijs
 - Aanbrengen trottoirband 130x150x250mm, kleur grijs
 - Aanbrengen 5 streks molgool, betonstraatstenen, keiformaat kleur: grijs
 - Aanbrengen putdeksel
 - Tennis (gravel)
 - Egaliseren terrein en aanbrengen gras/wadi/groen
 - (Kunst)gras f.b.v. spelen
 - Egaliseren terrein en aanbrengen plantsoen (door derden)
 - Aanbrengen hekwerk, type n.t.b.
 - Aanbrengen haag, type n.t.b.
 - Aanbrengen nieuwe boom/haest (door derden)
 - Bestaande te handhaven boom
 - Aanbrengen nieuwe lichtmasten
 - Hoogte bestaande situatie t.o.v. N.A.P.
 - Hoogte nieuwe situatie t.o.v. N.A.P.
 - Taludlijnen
 - Bestaande perceelsgrens
 - Werkgrens
- AANVULLENDE INFORMATIE**
- Tenzij anders vermeld:
 Meten in meters
 Palletmaten in meters t.o.v. N.A.P.
 Materiaalmaten en diameters in millimeters

Bestaand verhard oppervlak: 150 m²
 Bestaand oppervlak:
 Nieuw verhard oppervlak: 740 m²
 - vloer: 280 m² (845 m²)
 - wanden: 460 m²
 Totaal: 990 m²
 Vanuit inrichtingsplan is er besloten om voor de 55cm berging te gaan met 55 cm x 54,6 m²

Bestaand verhard oppervlak: 3418 m²
 Bestaand oppervlak:
 Nieuw verhard oppervlak: 100 m²
 - vloer: 100 m² (1000 m²)
 - wanden: 0 m²
 Totaal: 100 m²
 Vanuit inrichtingsplan is er besloten om voor de 55cm berging te gaan met 55 cm x 390 m²

Wadi
 Oppervlak: 682 m²
 Waterdiepte: 30 cm
 Breedte: 17,2 m x 39 m = 670 m²
 Benodigde buffer = 62 x 108 = 670 m²
 Beschikbaar: 627 = 352 = 426 m²
 rest: 170 m²

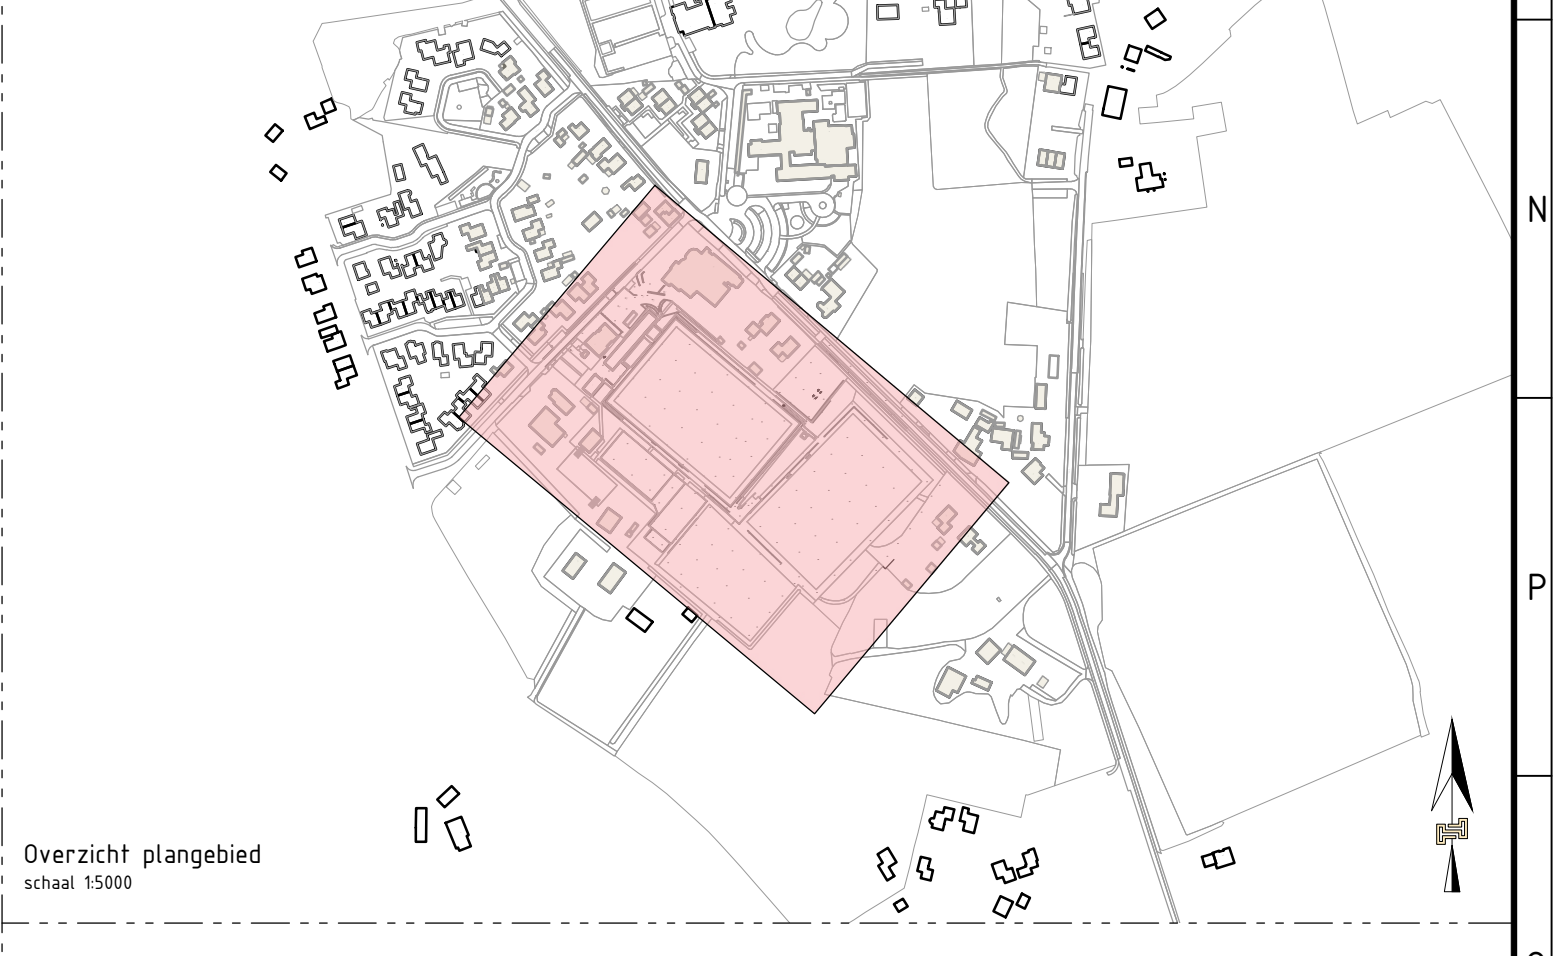

Opdrachtgever: **NSNK Vastgoed B.V.**
 Project: **MFA Langeveen**
 Onderwerp: Verhardingskeuring
 Document: Concept

Projectnr: **TWN-220390**
 Getekend door: S. Schulte
 Blad: 1
 Schaal: 1:250
 Datum uitgifte: 16-03-2025

Tekeningsteller: 21
 Getekend door: R. Meuwse-Waarn
 Aantal: 1
 Formaat: A0-

twin
 www.buro-twin.nl
 info@buro-twin.nl