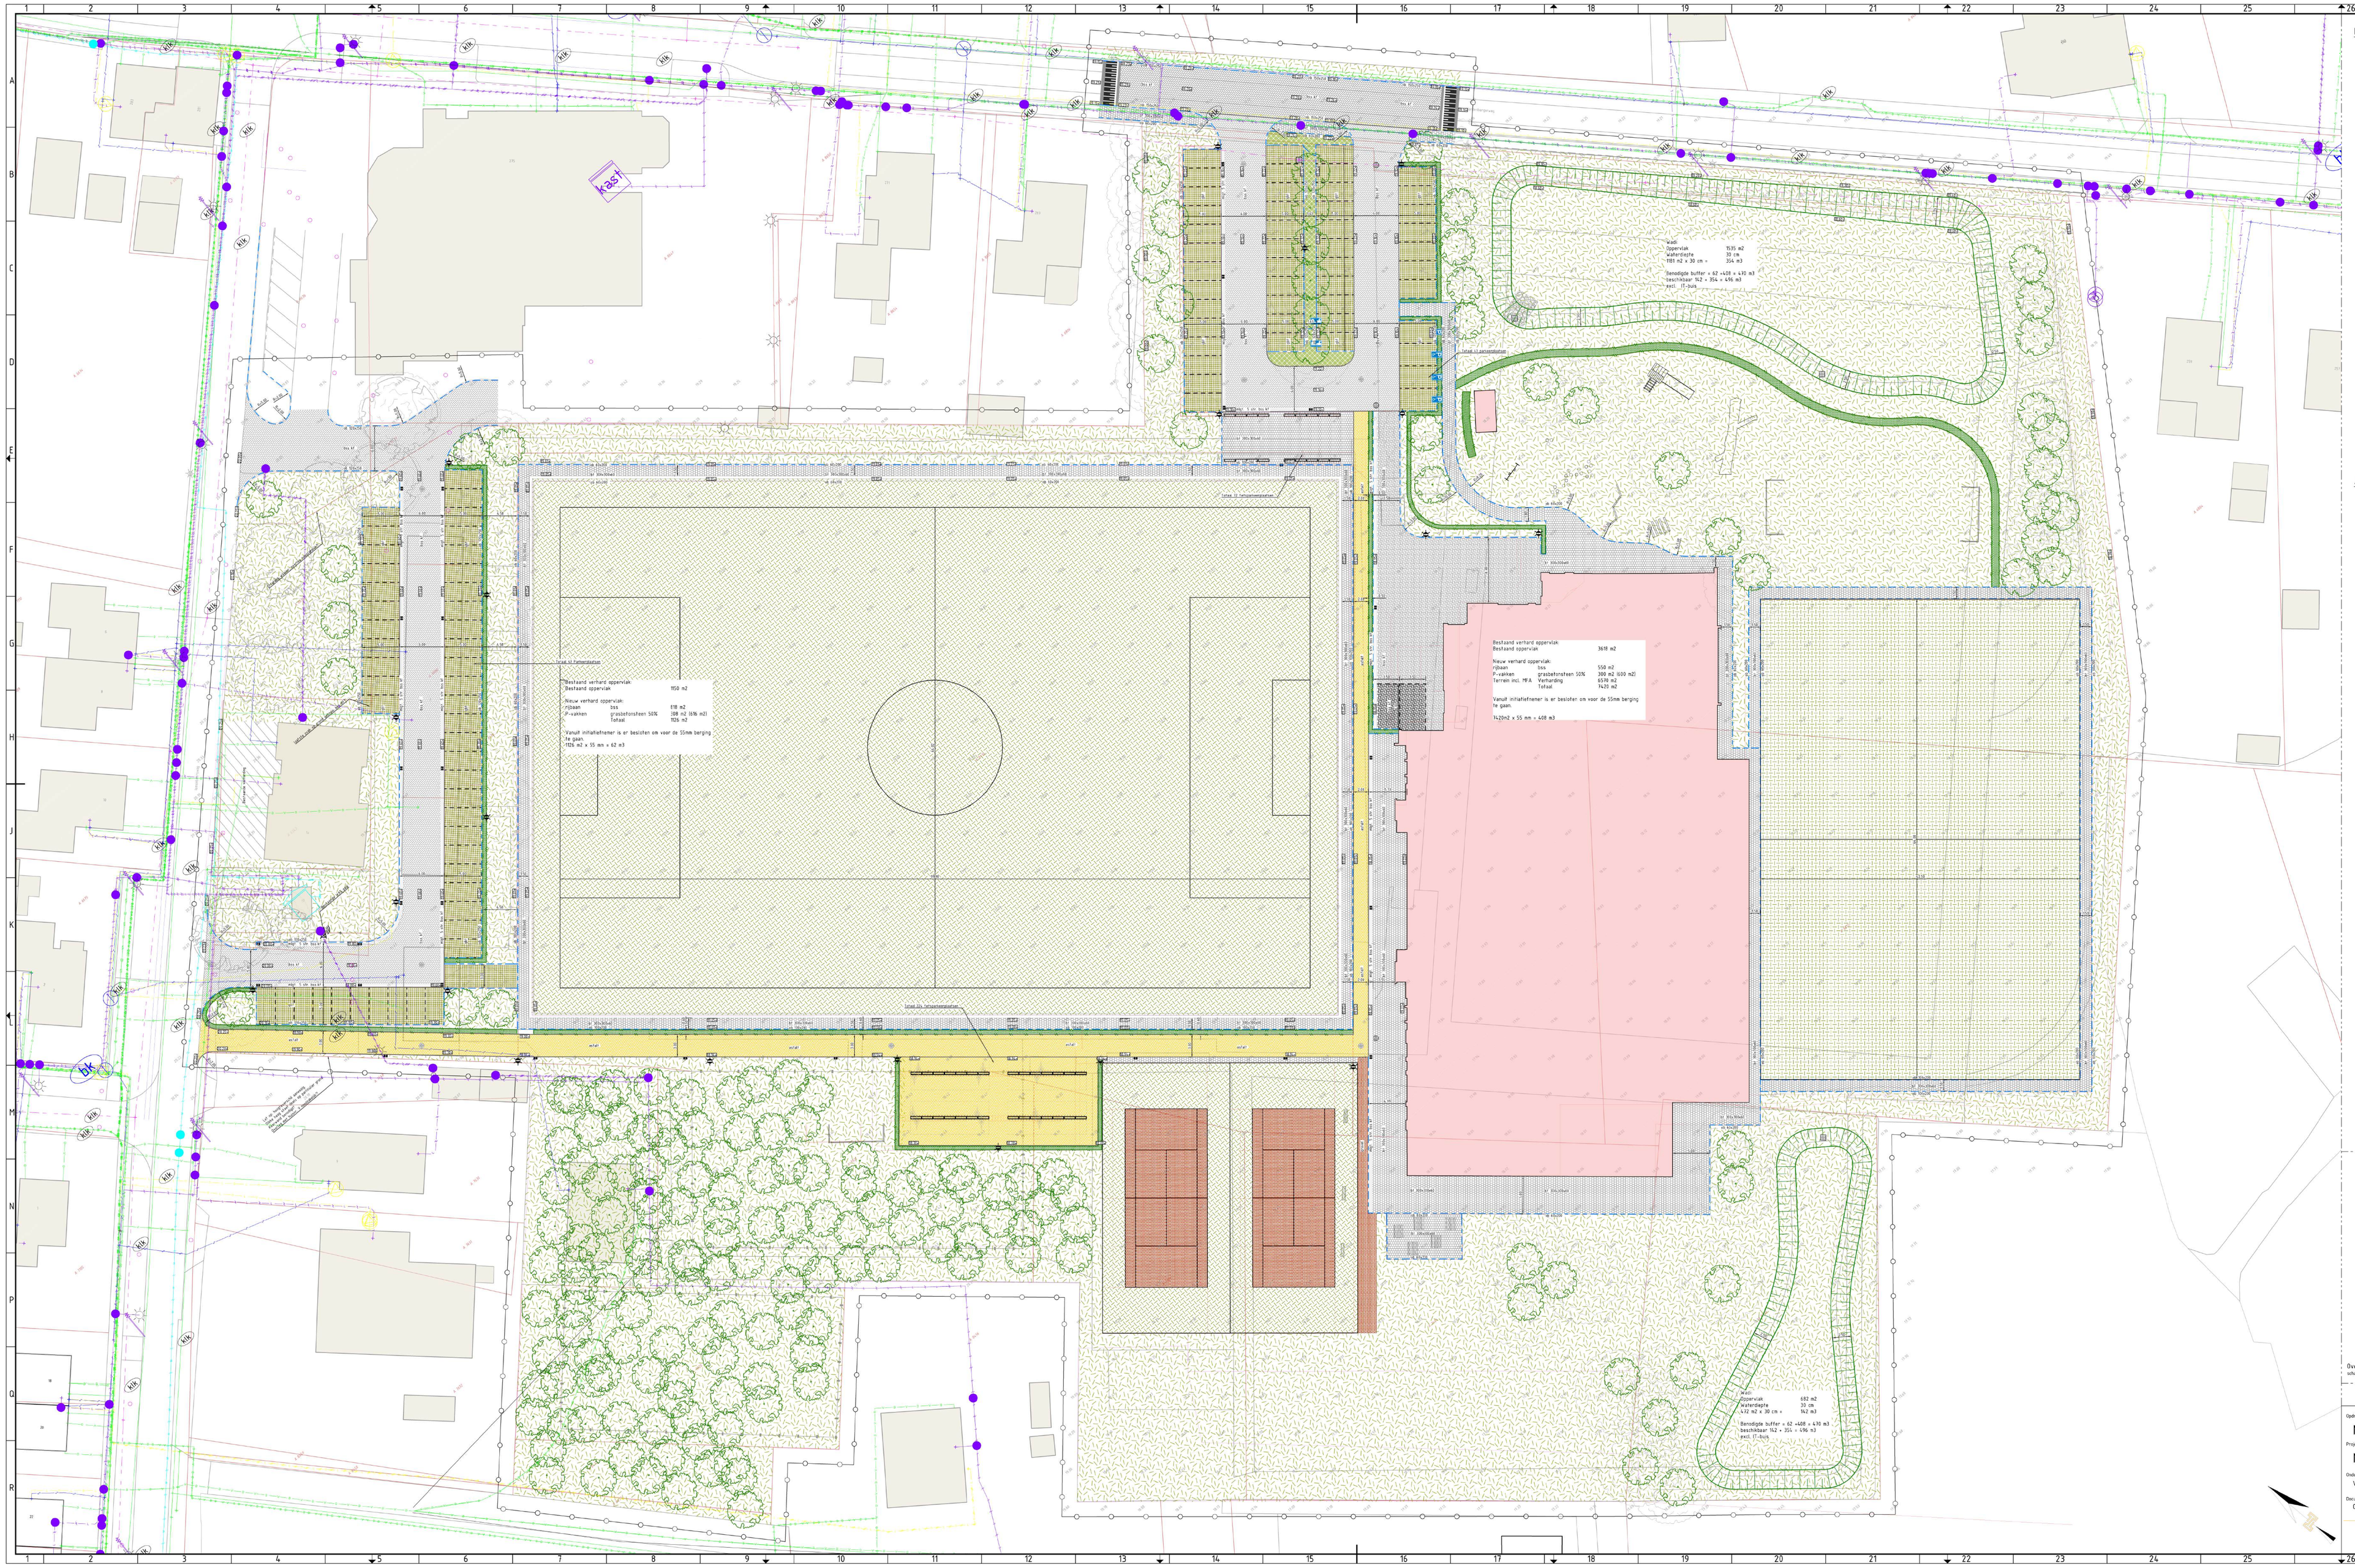

LEGENDA

asfalt	Aanbrengen asfalt, type: n.t.b., kleur: geel?
bk 300x300x60	Aanbrengen betontegels, 300x300x60mm, halfsteensverband, kleur grijs
bks kl	Aanbrengen betonstraatstenen, keiformaat in keperverband, kleur geel
gwt	Aanbrengen grasbetonstenen, type: n.t.b.
	Aanbrengen uitstroomvoorziening, type: n.t.b.
ob 60x200	Aanbrengen opsluitband 60x200mm, kleur grijs
ob 120x250	Aanbrengen opsluitband 120x250mm, kleur grijs
ob 150x250	Aanbrengen opsluitband 150x250mm, kleur grijs
mgt. 5 str. bks kl	Aanbrengen 5 streks molgoot, betonstraatstenen, keiformaat kleur: grijs
	Aanbrengen putdeksel
	Tennis (gravel?)
	Egaliseren terrein en aanbrengen gras wadi/groen
	(Kunst)gras t.b.v. spelen
	Egaliseren terrein en aanbrengen plantsoen (door derden)
	Aanbrengen haag, type: n.t.b.
	Aanbrengen nieuwe boom/heester (door derden)
	Bestaande te handhaven boom
	Aanbrengen nieuwe lichtmasten
24.00	Hoogte bestaande situatie t.o.v. N.A.P.
24.00	Hoogte nieuwe situatie t.o.v. N.A.P.
	Taludlijnen
P	Bestaande perceelsgrens
	Werkgrens

AANVULLENDE INFORMATIE

Tenzij anders vermeld:
Maten in meters
Peilmaten in meters t.o.v. N.A.P.
Materiaalmaten en diameters in millimeters

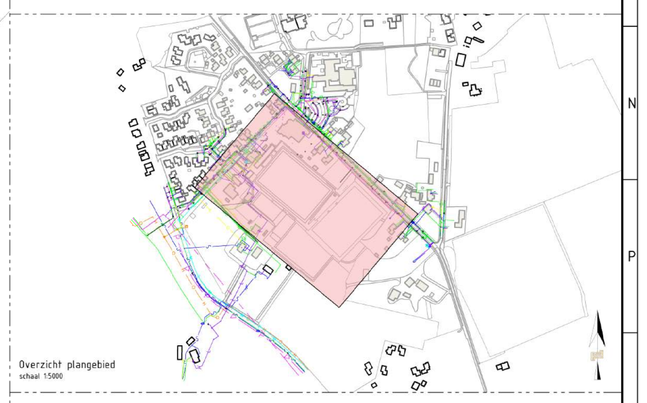

Opdrachtgever
NSNK Vastgoed B.V.

Project
MFA Langeveen

Onderdeel
Verhardingstekening

Documentstatus
Concept

Projectnr. TWIN-220390	Tekeningnummer 21
Getekend door S. Schulte	Gecontroleerd door R. Nieuwe Weme
Blad 1	Aantal 1
Schaal 1:250	Formaat A0+
Datum uitgifte 03-10-2024	

www.buro-twin.nl
info@buro-twin.nl